

Rufen Sie an!

03591/6759-13 oder 12

Oder besuchen Sie uns
in unserem Mieterladen in
Bautzen-Gesundbrunnen,
Wilhelm-Ostwald-Straße 14,
02625 Bautzen.
Unsere Mitarbeiter beraten
Sie gerne.


Montag/Mittwoch
9.00–16.00 Uhr

Dienstag/Donnerstag
9.00–18.00 Uhr

Freitag
9.00–14.00 Uhr

Samstag
nach Vereinbarung

oder nach vorheriger
telefonischer Vereinbarung.

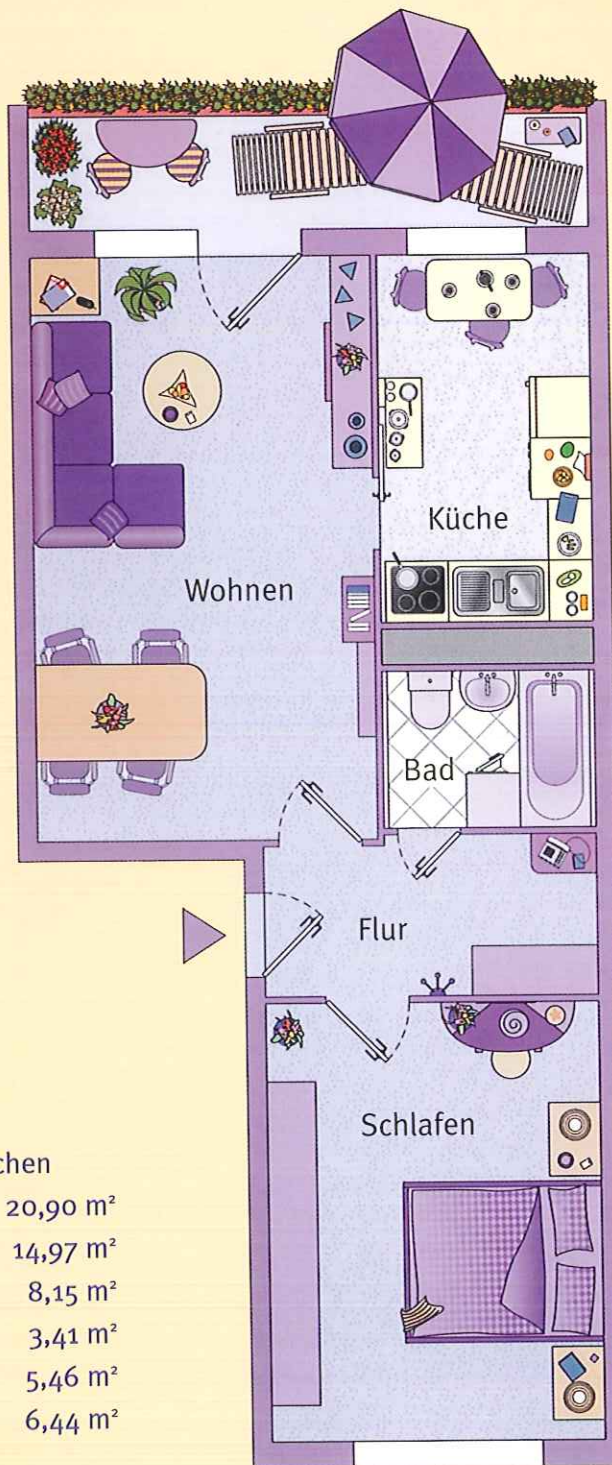

Wohnflächen	
Wohnen	20,90 m ²
Schlafen	14,97 m ²
Küche	8,15 m ²
Bad	3,41 m ²
Flur	5,46 m ²
Loggia x 1/2	6,44 m ²

WBS 70 Typ B

	EG	1. OG	2. OG	3. OG	4. OG	5. OG
Gustav-Hertz-Straße 58–70		✓	✓	✓	✓	✓
Frédéric-J.-Curie-Straße 8–30		✓	✓	✓	✓	✓
Frédéric-J.-Curie-Straße 31–35	✓	✓	✓	✓	✓	✓
Frédéric-J.-Curie-Straße 58–80		✓	✓	✓	✓	✓
Wilhelm-Ostwald-Straße 1–9		✓	✓	✓	✓	✓
Wilhelm-Ostwald-Straße 2–10		✓	✓	✓	✓	✓
Wilhelm-Ostwald-Straße 13–19		✓	✓	✓	✓	✓



Rufen Sie an!

03591/6759-13 oder 12

Oder besuchen Sie uns
in unserem Mieterladen in
Bautzen-Gesundbrunnen,
Wilhelm-Ostwald-Straße 14,
02625 Bautzen.
Unsere Mitarbeiter beraten
Sie gerne.


Montag/Mittwoch
9.00–16.00 Uhr

Dienstag/Donnerstag
9.00–18.00 Uhr

Freitag
9.00–14.00 Uhr


Samstag
nach Vereinbarung

oder nach vorheriger
telefonischer Vereinbarung.

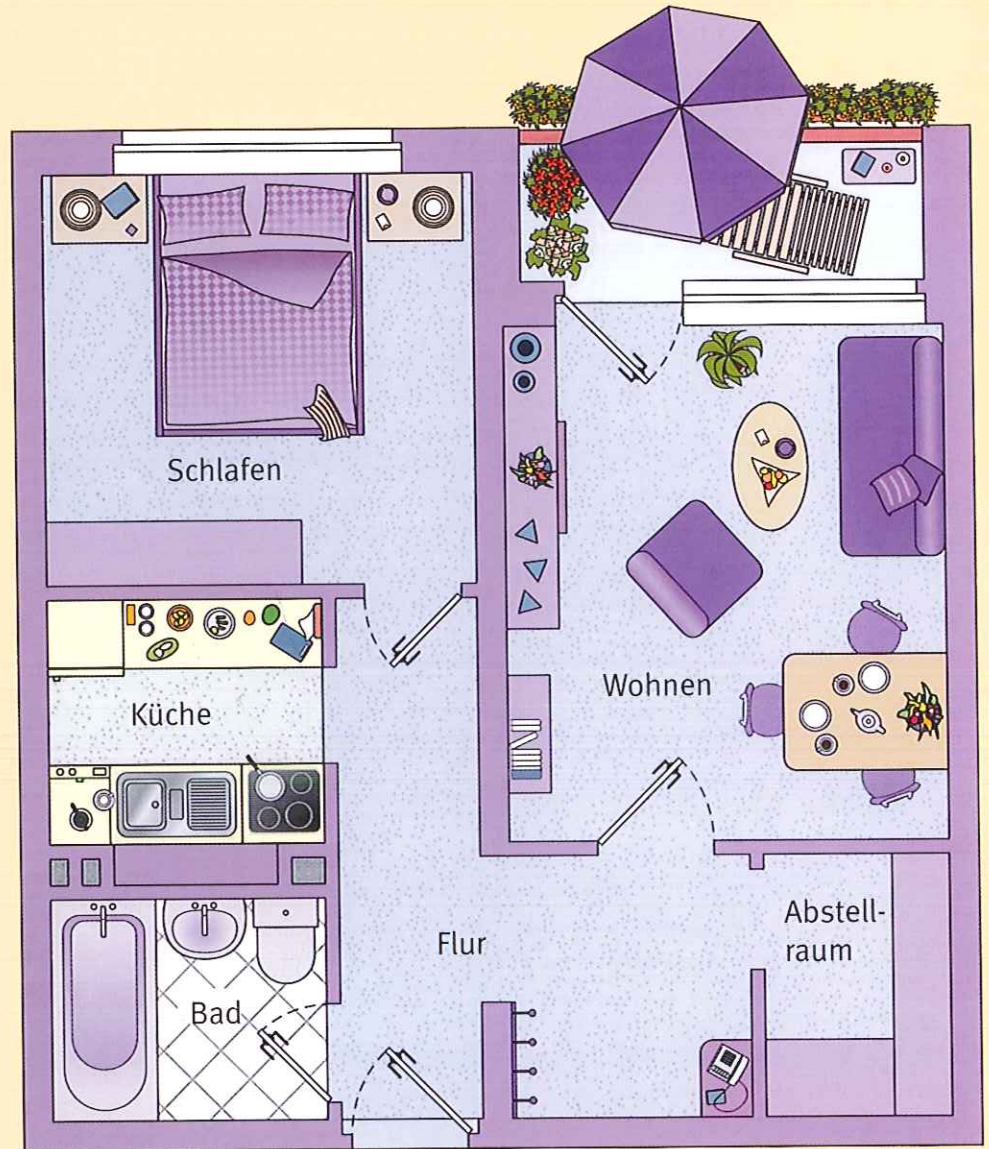

Wohnflächen

Wohnen	12,84 m ²
Schlafen	10,30 m ²
Küche	3,86 m ²
Bad	3,52 m ²
Flur	8,38 m ²
Abstellraum	2,71 m ²
Loggia x 1/2	1,81 m ²

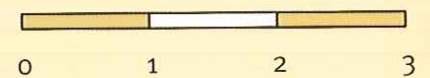

2-Raum-Wohnung

	EG	1. OG	2. OG	3. OG
Albert-Einstein-Straße 28	✓	✓	✓	✓
Albert-Einstein-Straße 34	✓	✓	✓	✓
Albert-Einstein-Straße 38	✓	✓	✓	✓



Rufen Sie an!

03591/6759-13 oder 12

Oder besuchen Sie uns
in unserem Mieterladen in
Bautzen-Gesundbrunnen,
Wilhelm-Ostwald-Straße 14,
02625 Bautzen.
Unsere Mitarbeiter beraten
Sie gerne.


Montag/Mittwoch
9.00–16.00 Uhr

Dienstag/Donnerstag
9.00–18.00 Uhr

Freitag
9.00–14.00 Uhr

Samstag
nach Vereinbarung

oder nach vorheriger
telefonischer Vereinbarung.

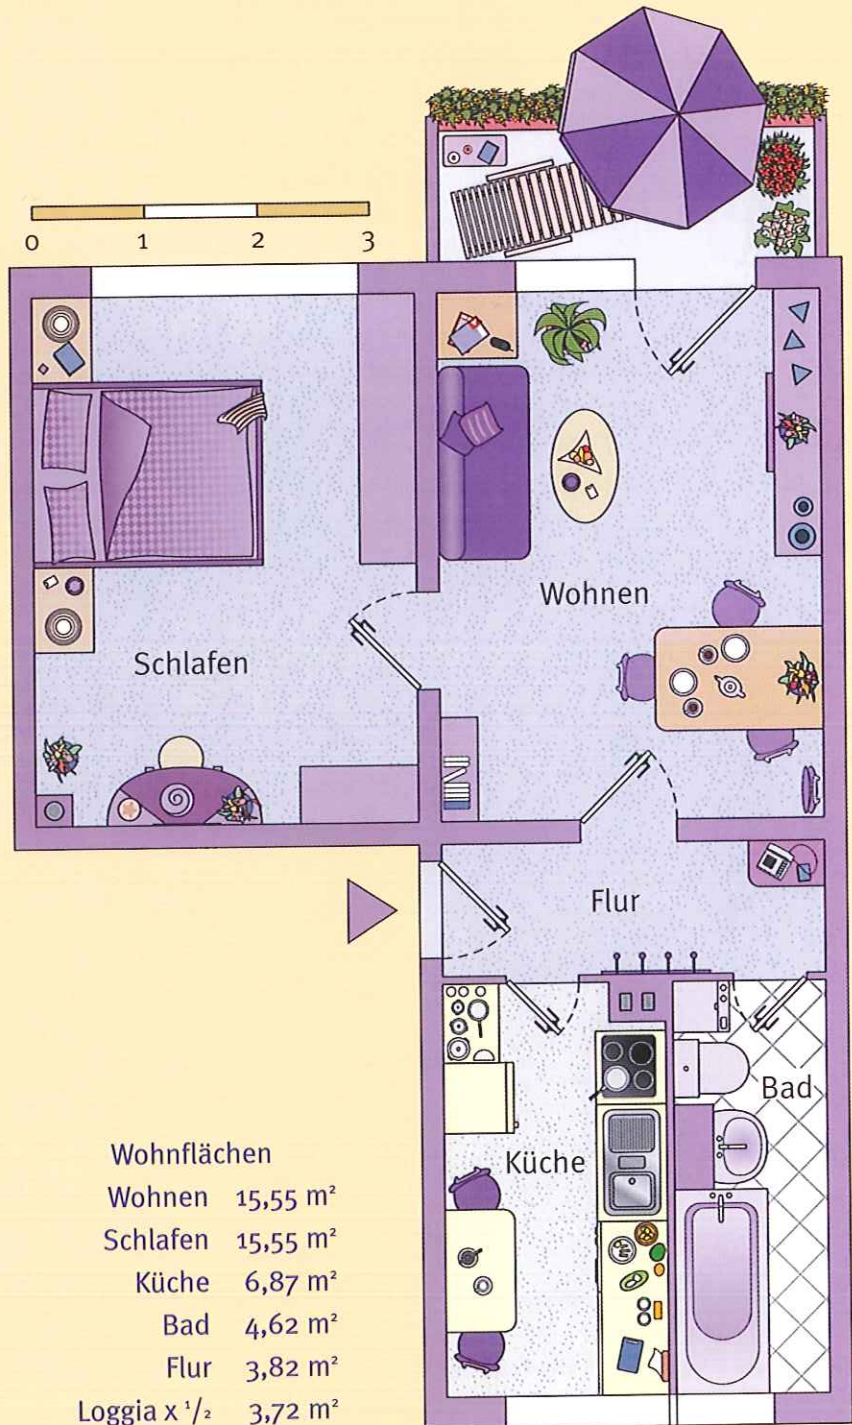

IW 64 Typ D

	EG	1. OG	2. OG	3. OG	4. OG
Gesundbrunnenring 34-36		✓	✓	✓	✓
Gesundbrunnenring 40-44	✓	✓	✓	✓	✓
Albert-Einstein-Straße 53-73		✓*	✓	✓	✓
Albert-Einstein-Straße 75-79	✓	✓	✓	✓	✓
Gesundbrunnenring 12-14	✓	✓	✓	✓	✓
Max-Planck-Straße 1-11		✓*	✓	✓	✓
Max-Planck-Straße 21-25		✓*	✓	✓	✓
Max-Planck-Straße 27-35	✓	✓	✓	✓	✓
Max-Planck-Straße 37-39		✓*	✓	✓	✓

* Besonderheit: mit 2 Balkonen

